


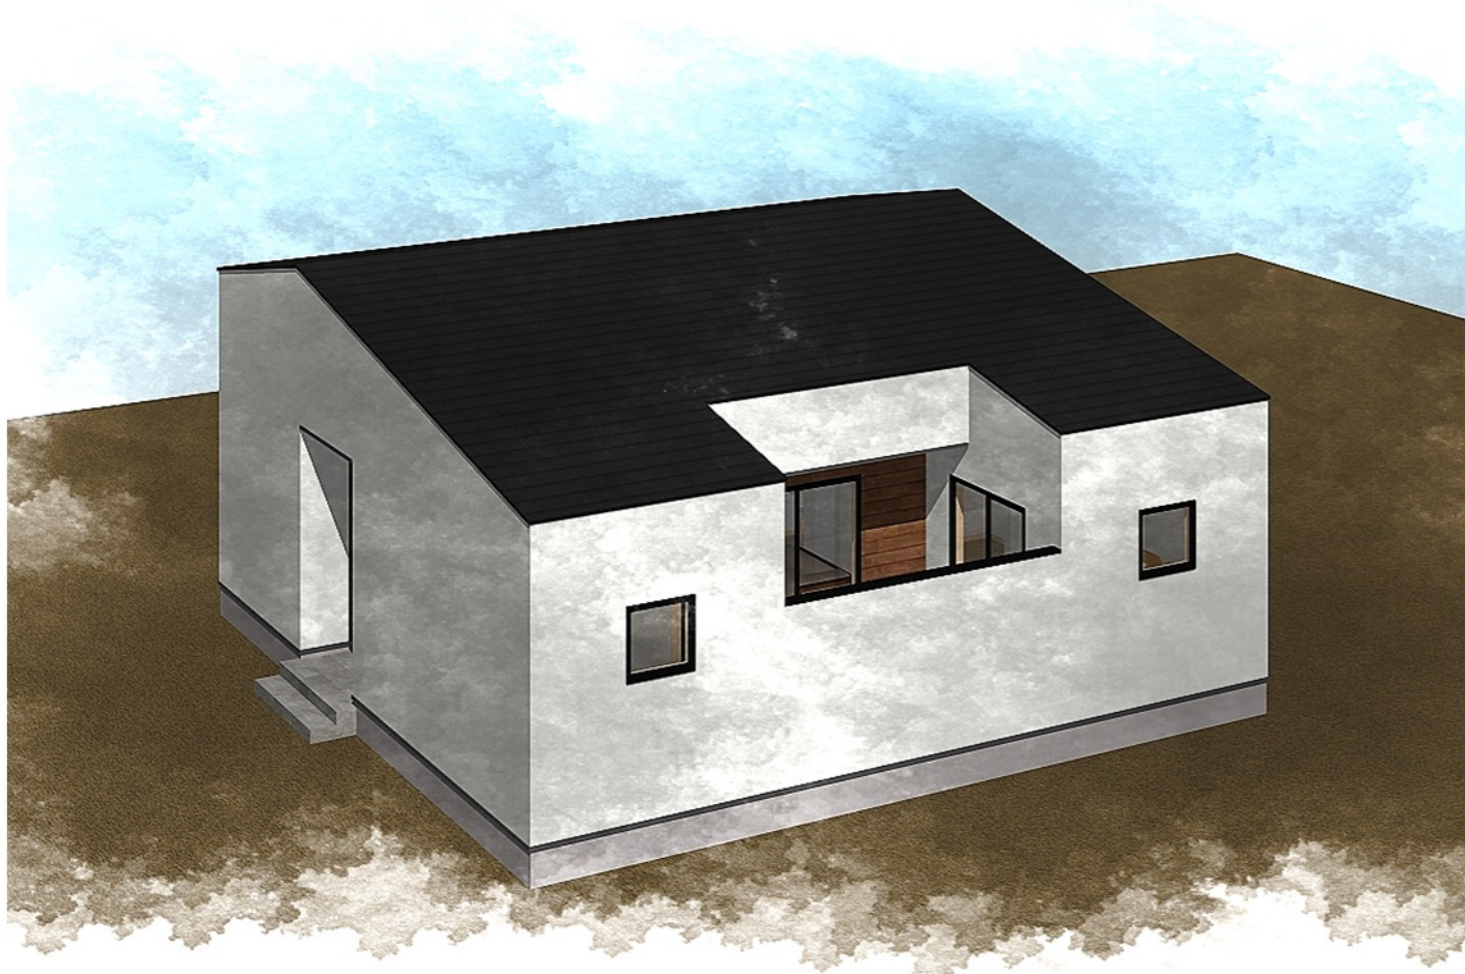

LaFy No. 1

- 中庭付き平屋住宅です。
- 壁の高さが2300mmありますので、外からの視線を気にすることなく、オープンな暮らしをエンジョイできます。
- すべての居室から直接中庭にアクセスできるのが魅力です。
- リビング前には910mmの軒が出ていますので、洗濯物を干したり、縁側を設置するのもお勧めです。
- 玄関からリビングに入らずに手を洗えます。
- キッチン前のカウンターは、スタディースペースとしても活用できます。



PLAN VIEW



建築面積	71.77 m ²	(21.71 坪)
1F床面積	71.77 m ²	(21.71 坪)
延床面積	71.77 m ²	(21.71 坪)
工事施工面積	71.77 m ²	(21.71 坪)