


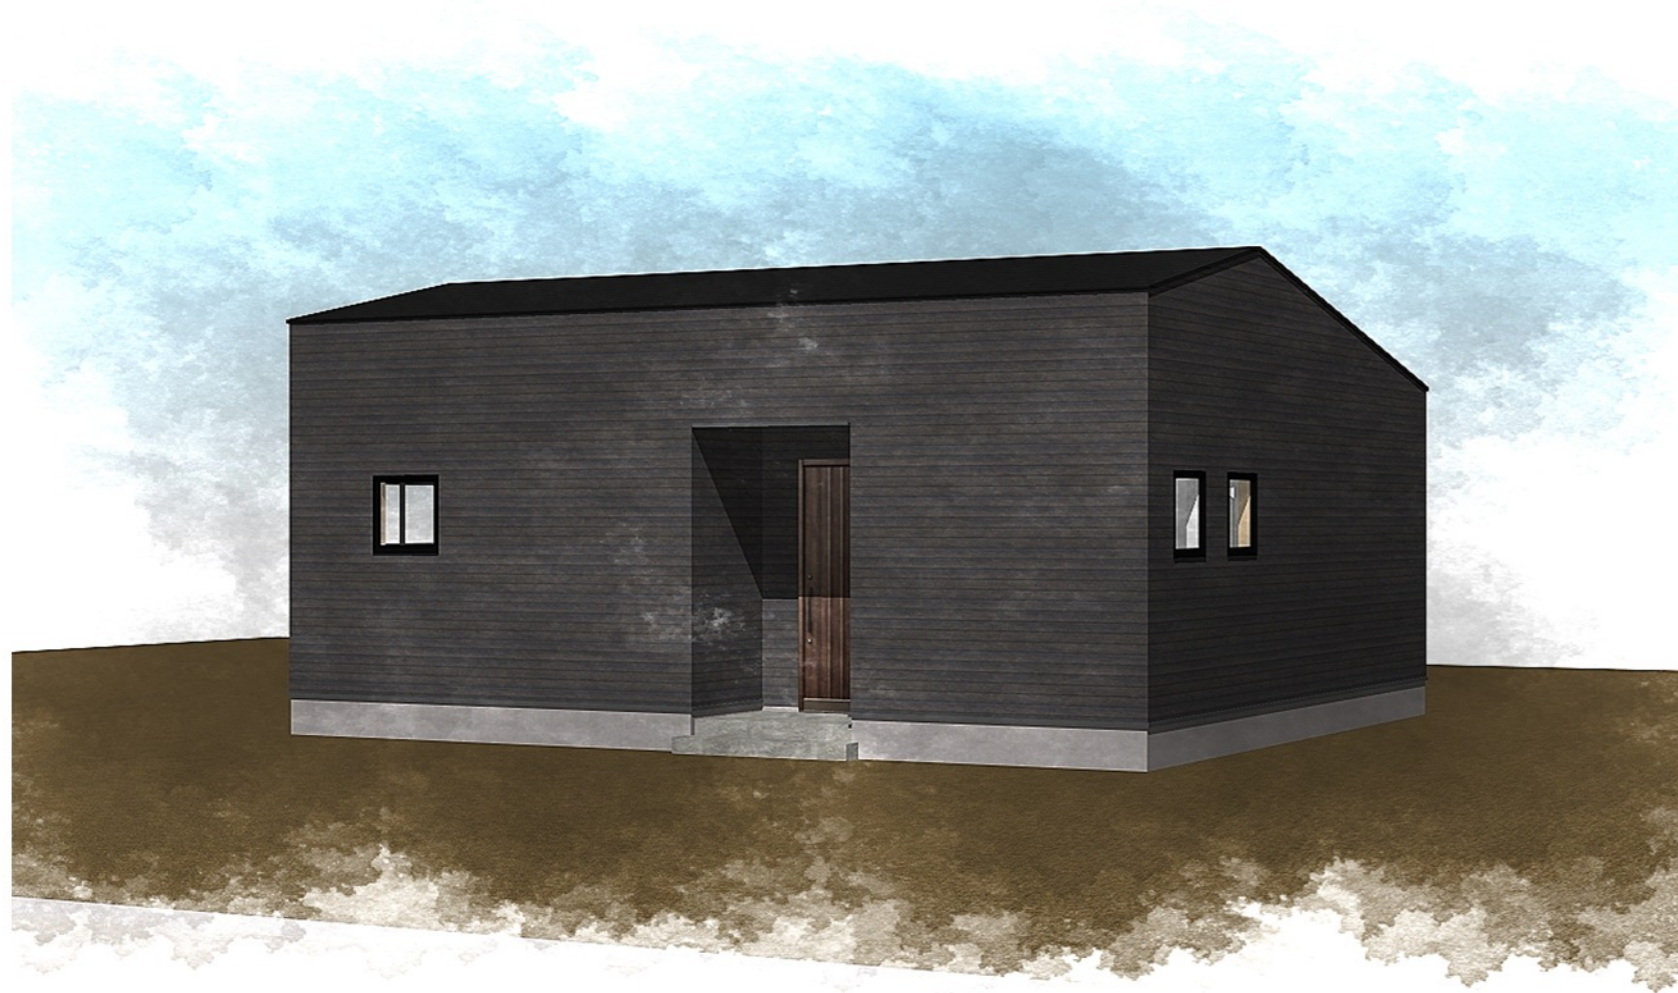

LaFy No. 6

- コンパクトで使いやすい北玄関の平屋です。
- 南は掃出し窓が3箇所あり、軒も910mm出ているので、洗濯物も干しやすく、夏は涼しく冬は暖かい間取りになります。
- 玄関は奥まっているので、風除効果があります。
- 和室の3枚引込戸を開くと、リビングと一体になって、解放感がアップします。
- 老後のシンプルな生活をお望みの方にもお勧めのプランです。



PLAN VIEW



建築面積	63.76 m ²	(19.29 坪)
1F床面積	63.76 m ²	(19.29 坪)
延床面積	63.76 m ²	(19.29 坪)
工事施工面積	63.76 m ²	(19.29 坪)