


LaFy No. 8

- 6帖の和室の3枚引込戸を開くと、LDKと繋がり広々使えます。
- 1帖のシューズクロークは、引違い戸が付いているので、ホールからも使いやすくなっています。
- トイレはホールの通行の妨げにならないよう、引き戸になっています。
- リビングに入る前に手を洗える間取りです。
- 南はすべて掃出し窓になっていて、軒も910mm出ているので、夏は日差しを遮り冬はたっぷりと取り込めます。濡れずに洗濯物も干すことができます。
- 老後のシンプルな生活にも適した間取りです。

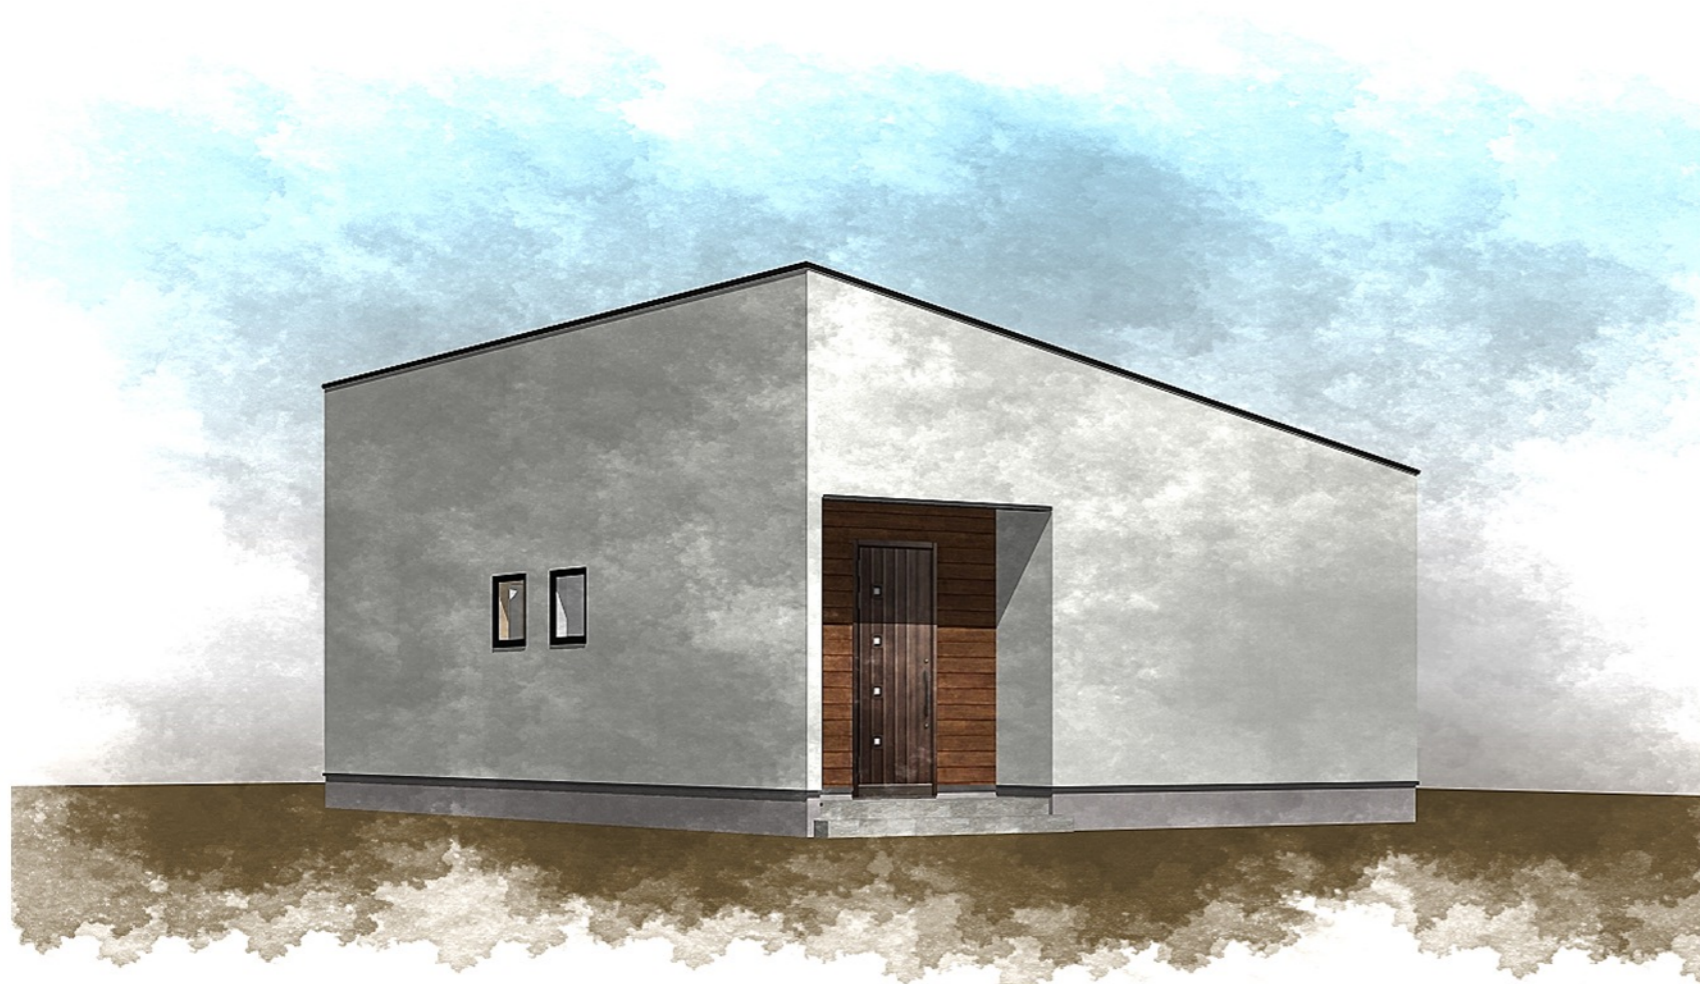

PLAN VIEW



建築面積	67.08 m ² (20.29 坪)
1F床面積	67.08 m ² (20.29 坪)
延床面積	67.08 m ² (20.29 坪)
工事施工面積	67.08 m ² (20.29 坪)